


2256/4

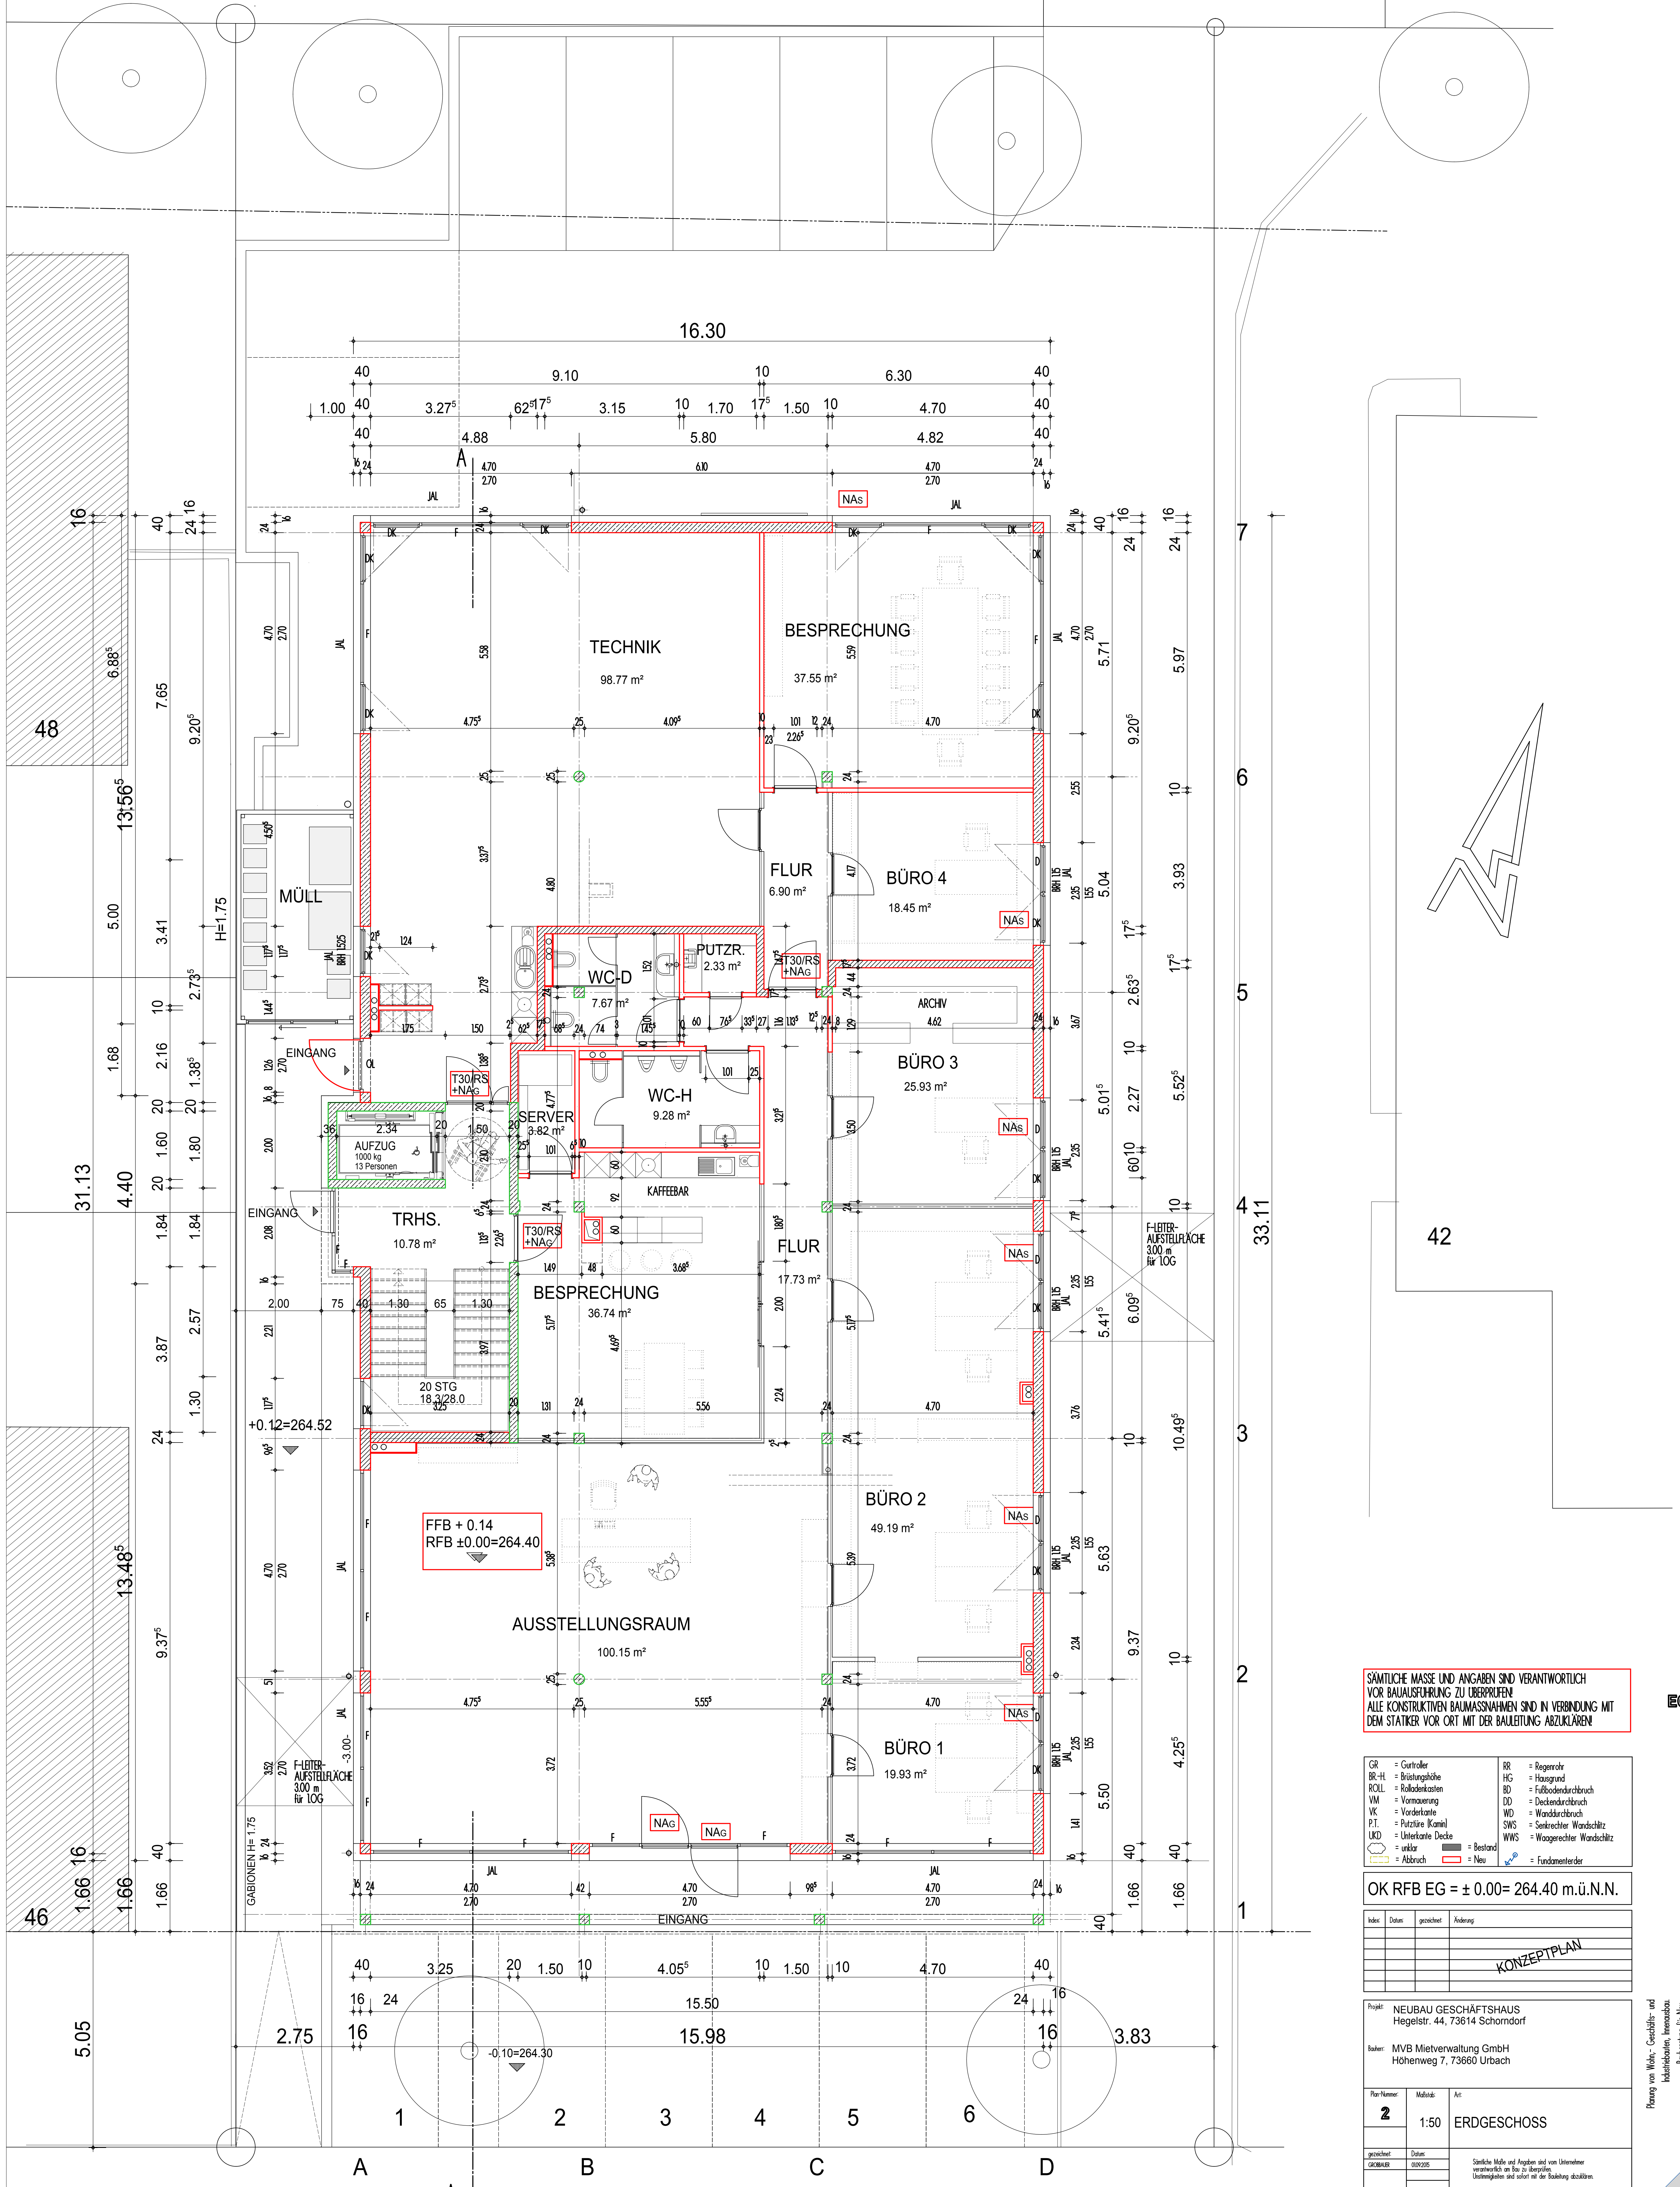

SÄMTLICHE MASSE UND ANGABEN SIND VERANTWORTLICH VOR BAULÄUFERUNG ZU ÜBERPRÜFEN. ALLE KONSTRUKTIVEN BAUMAßNAHMEN SIND IN VERBINDUNG MIT DEM STATIKER VOR ORT MIT DER BAULEITUNG ABZUKLÄREN.

GR = Gurtanker	RR = Regenrohr
BR-H = Brüstungshöhe	HG = Hausgrund
ROHL = Rohlöffelkanten	BD = Fußbodendurchbruch
VM = Vornussierung	DD = Deckendurchbruch
VK = Vorderkante	WD = Wanddurchbruch
P.T. = Putzlinie (Kante)	SWS = Senkrechter Wandschlitz
UKD = Unterkante Decke	WWS = Waagrechter Wandschlitz
unklar = unklar	Bestand = Bestand
Abbruch = Abbruch	Neu = Neu
	Fundamentanker

OK RFB EG = ± 0.00 = 264.40 m.ü.N.N.

Index	Datum	gezeichnet	Änderung

KONZEPTPLAN

Projekt: NEUBAU GESCHÄFTSHAUS Hegelstr. 44, 73614 Schorndorf		
Bauherr: MVB Mietverwaltung GmbH Höhenweg 7, 73660 Urbach		
Plan-Nummer:	M Maßstab:	Art:
2	1:50	ERDGESCHOSS
gezeichnet:	Datum:	Sämtliche Maße und Angaben sind von Untenher verantwortlich im Maß zu überprüfen. Unklarheiten sind sofort mit der Bauleitung abzuklären.
08/2005	08/2005	

Architekturbüro Jürgen Wieler
Weidenhofstraße 8
73544 Schorndorf
Tel. 07141/929751
Fax 07141/929752
e-mail: architektur.juergenwieler@onlinehome.de

Hegelstraße

2256/5